

RESIDENZA "Mariano"

UNITA' IMMOBILIARE N.1

SUPERFICI LORDE



appartamento mq 80,33

cantina mq 7.96

Box mq 18.29

terrazzo mq 75.00

richiesta economica € 205.000,00

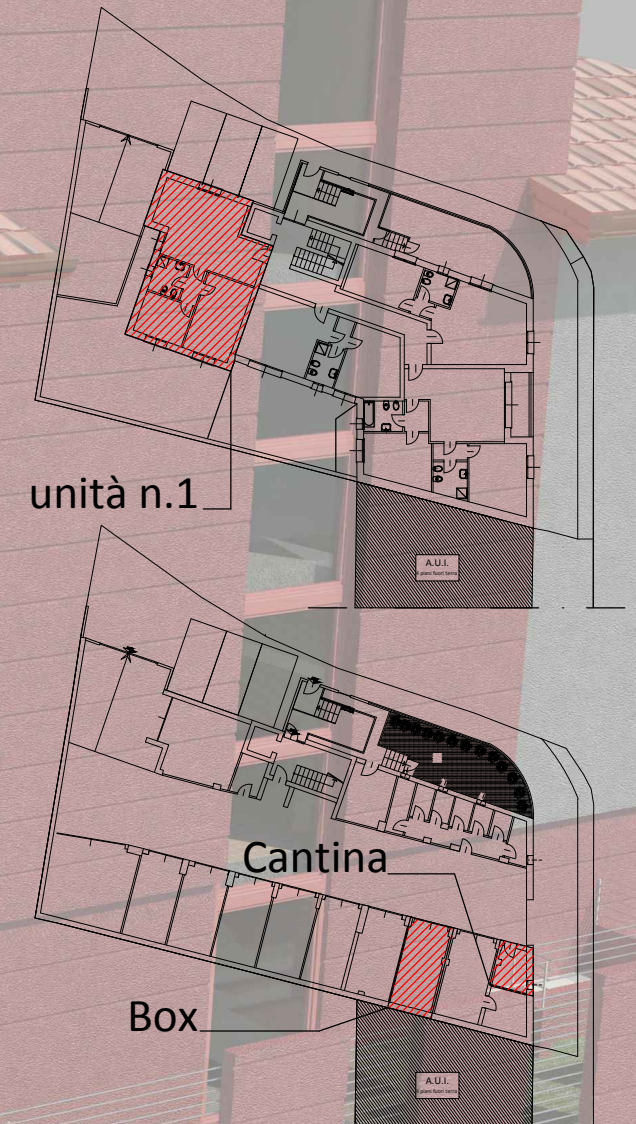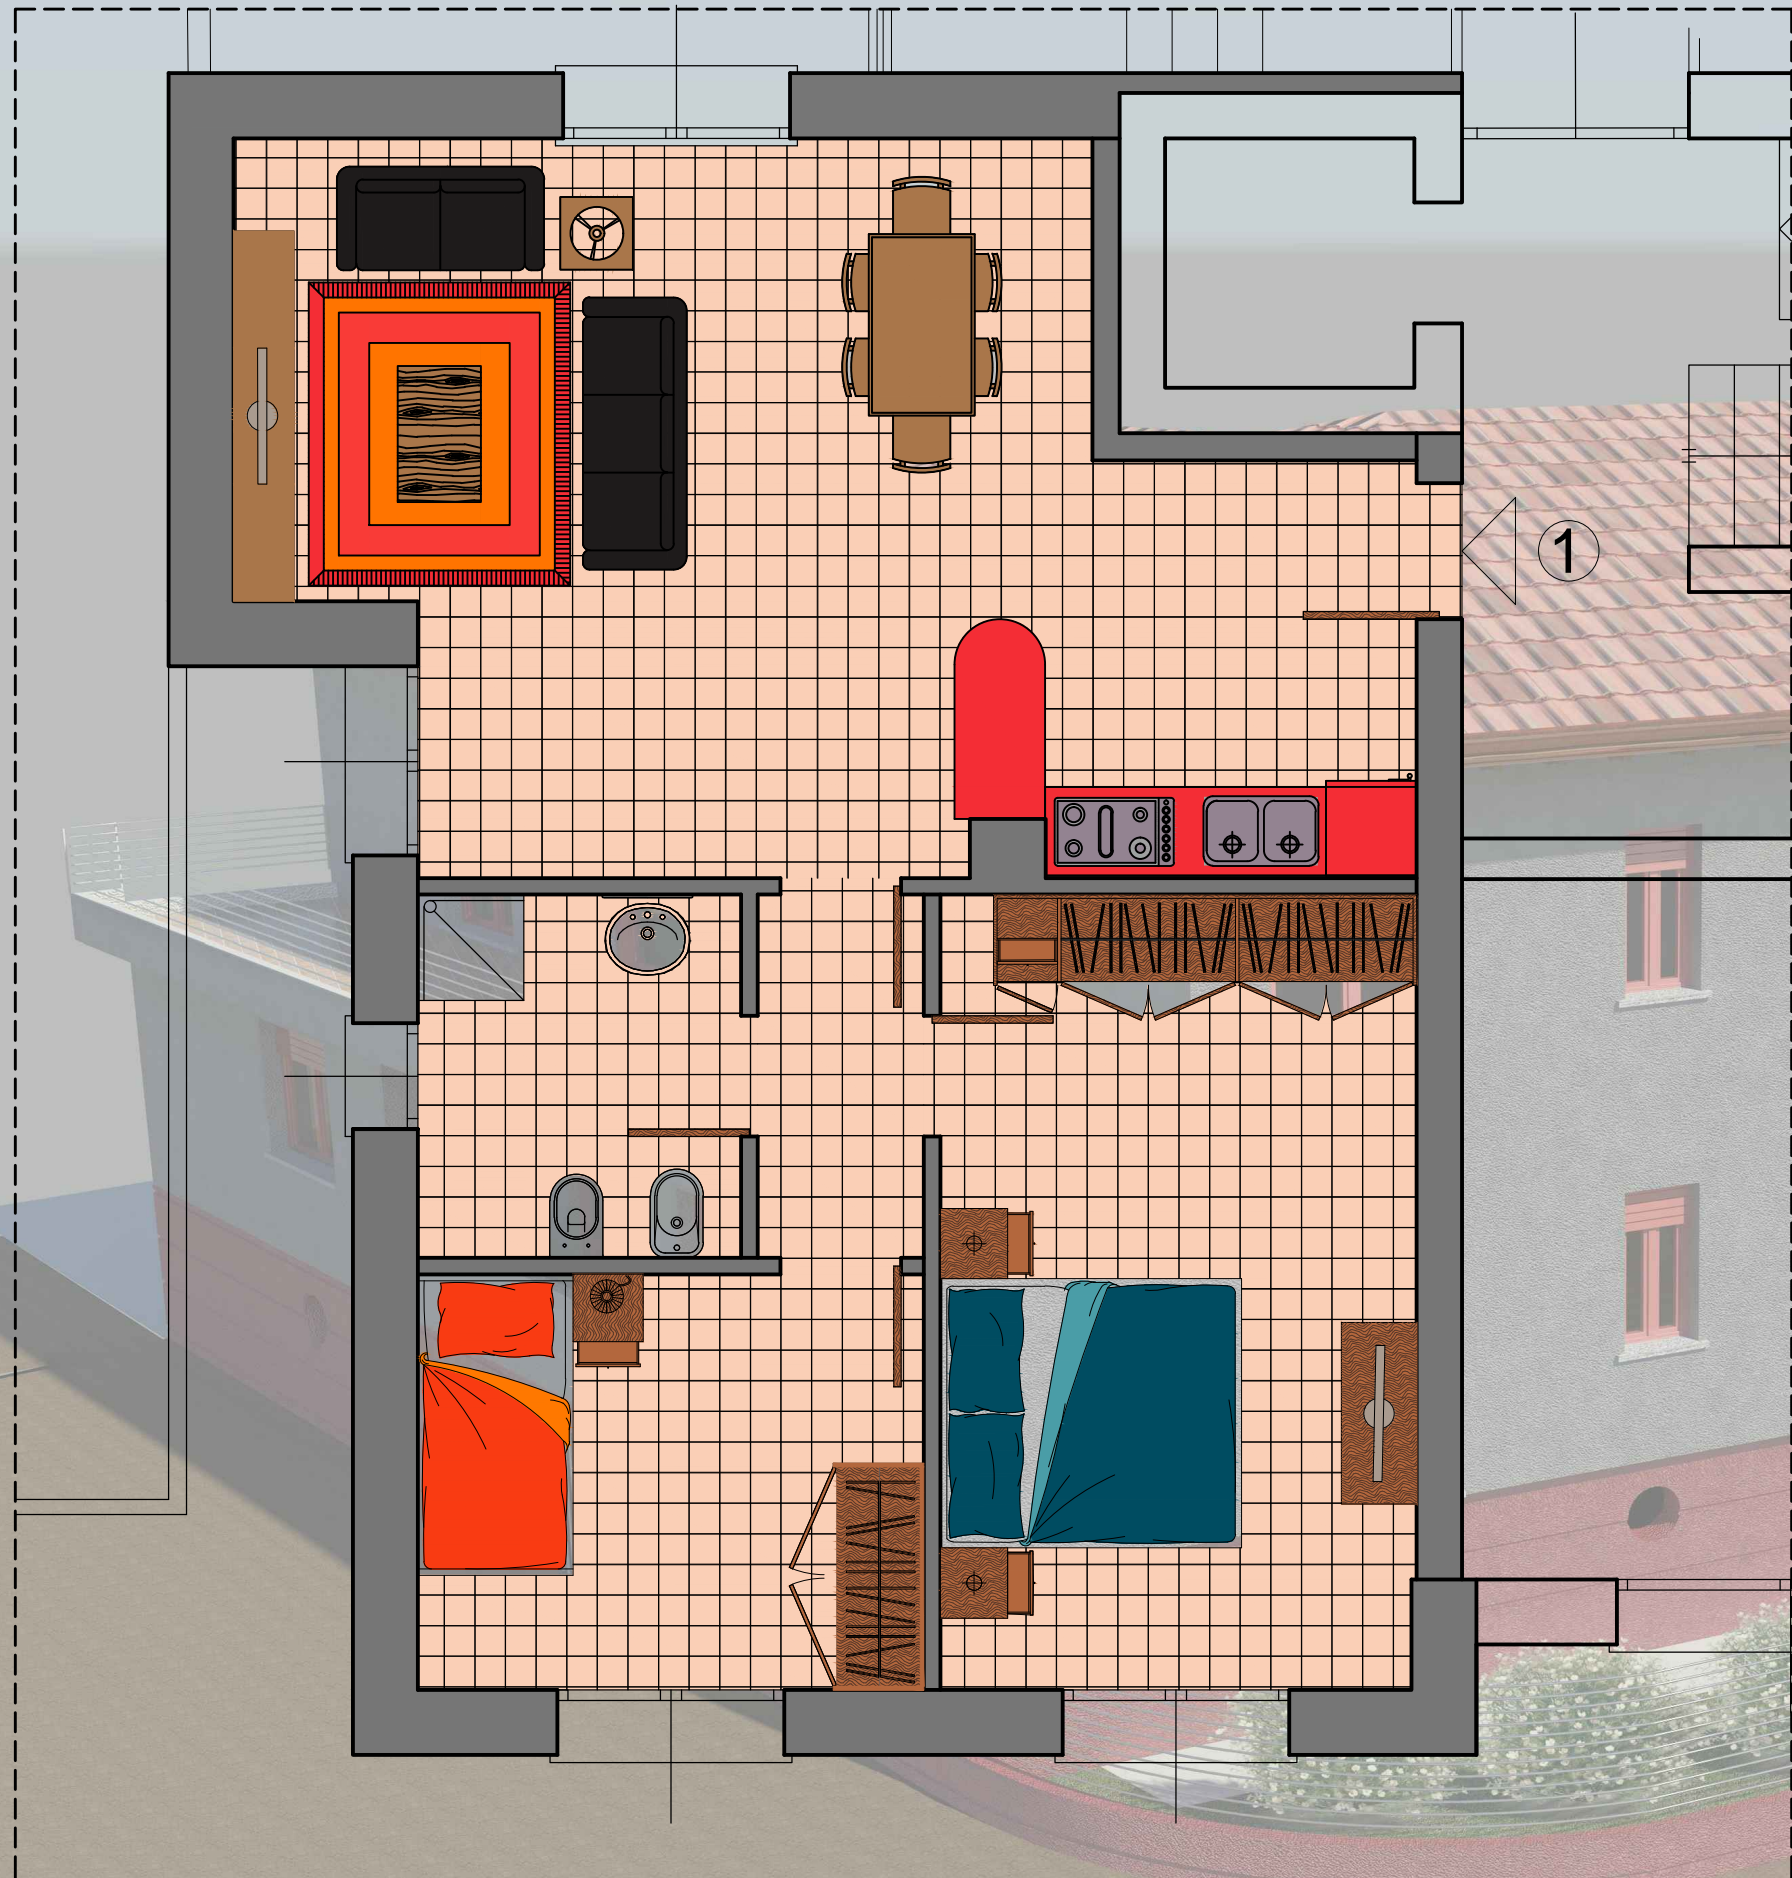

unità n.1

Cantina

Box

SUPERFICI LOCALI ABITAZIONE

Soggiorno/Pranzo mq 31.48

Disimpegno mq 2.64

Bagno mq 5.14

Camera singola mq 9.21

Camera matrimoniale mq 16.57