

# RESIDENZA "Mariano" UNITA' IMMOBILIARE N.2 SUPERFICI LORDE



appartamento mq 56.80

cantina mq 2.90

Box mq 19.64

terrazzo mq 41.50

richiesta economica € 145.000,00

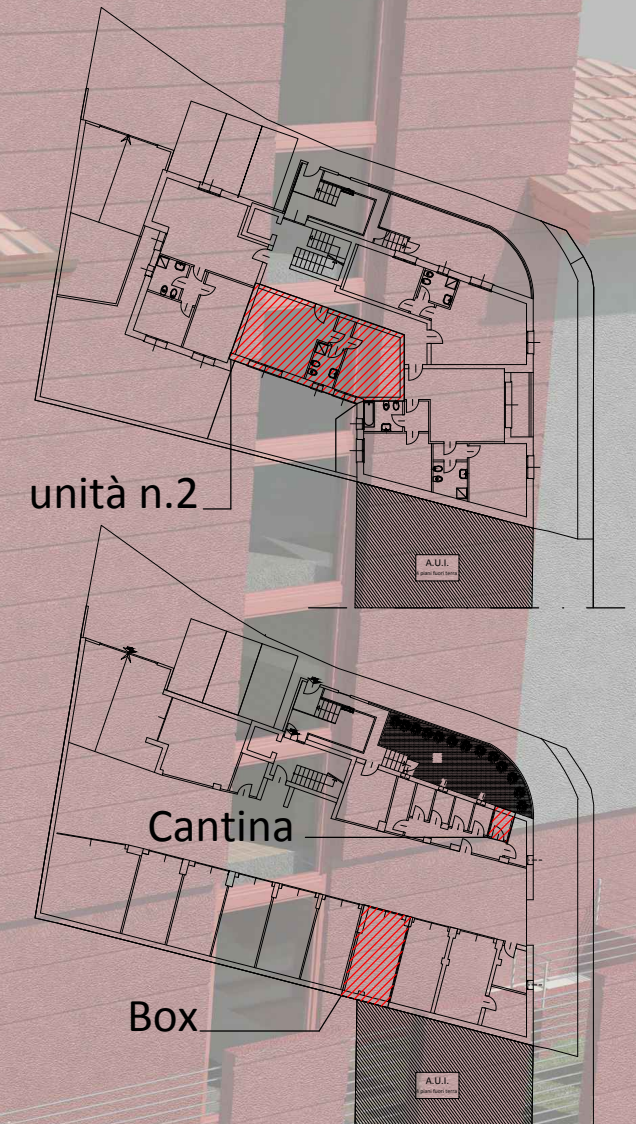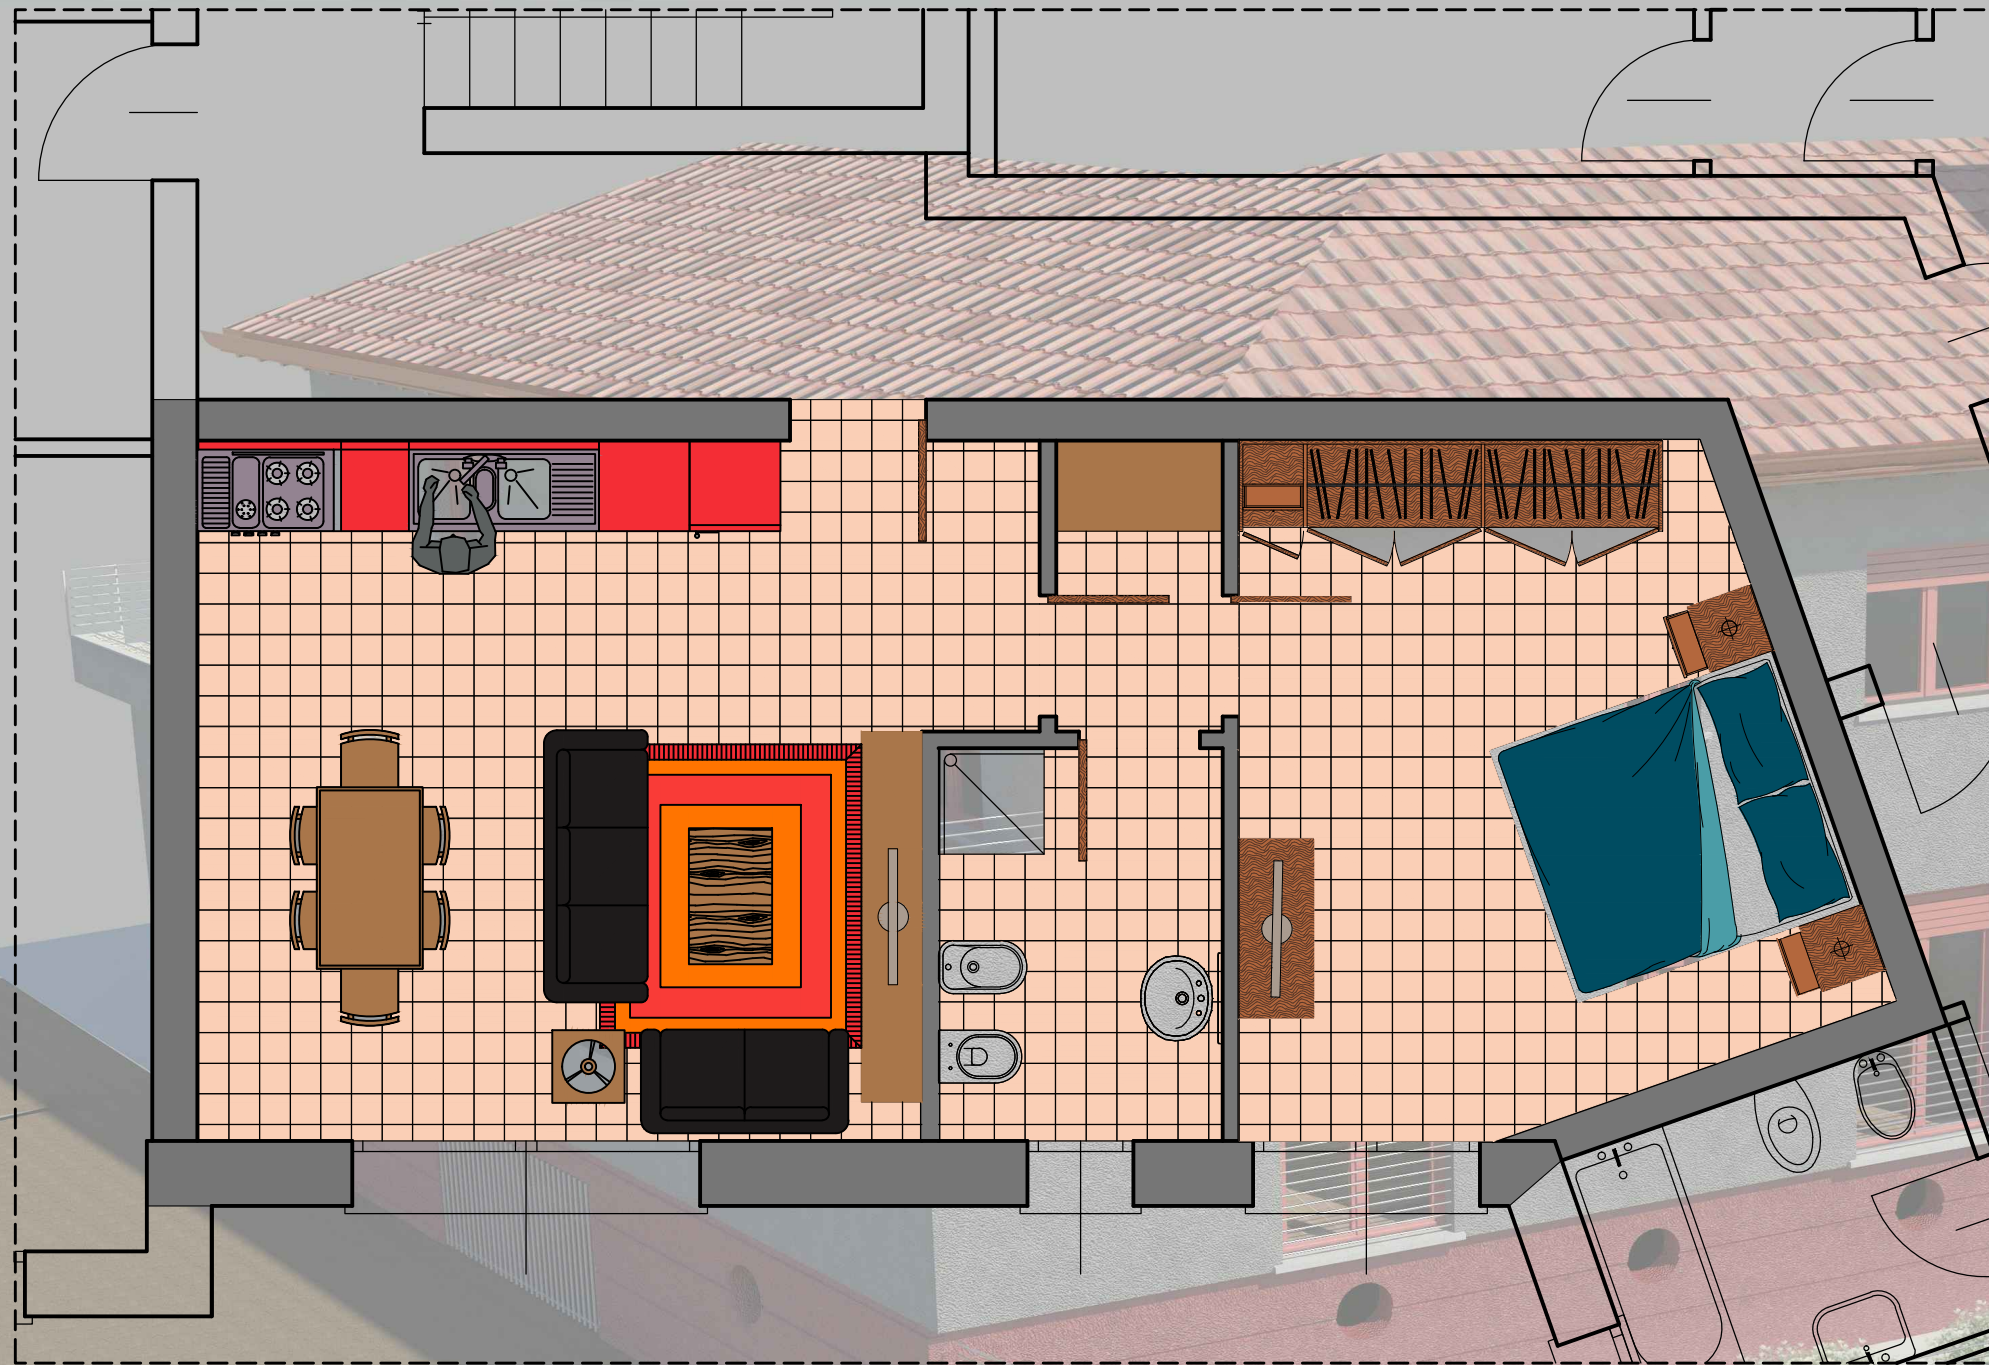

unità n.2

Cantina

Box

## SUPERFICI LOCALI ABITAZIONE

Soggiorno/Pranzo mq 23.68

Disimpegno mq 2.11

Bagno mq 4.89

Camera matrimoniale mq 16.43