



RESIDENZA "Mariano" UNITA' IMMOBILIARE N.3 SUPERFICI LORDE

appartamento mq 63.10

cantina mq 5.65

Box mq 18.78

richiesta economica € 155.000,00

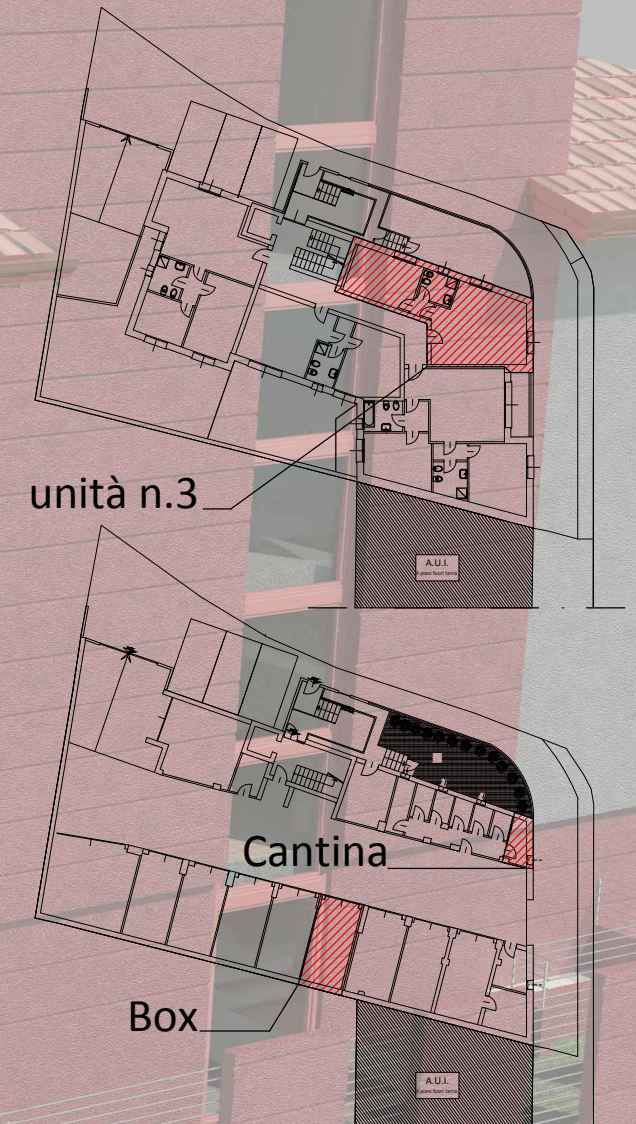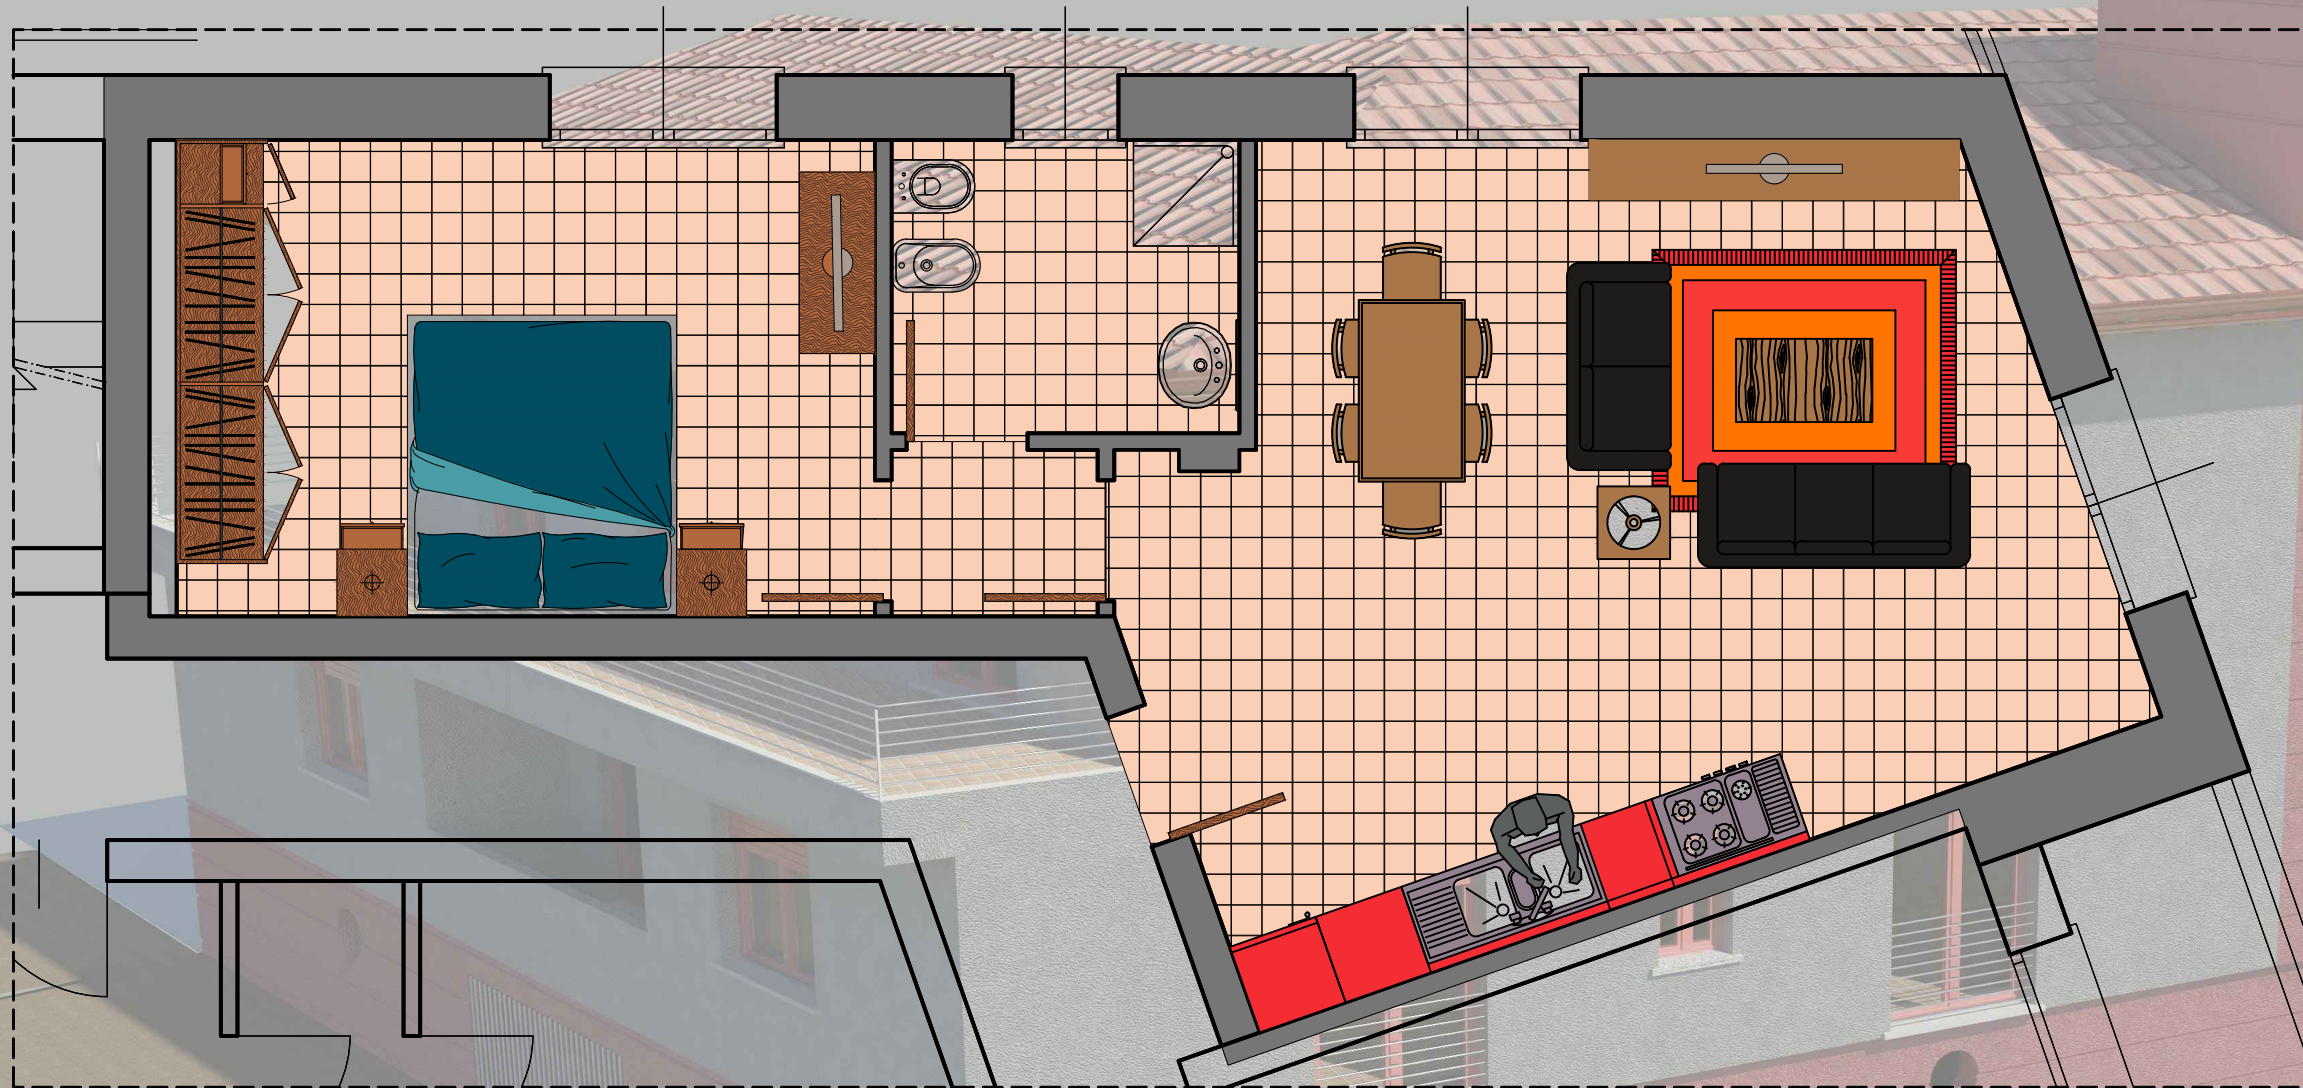

unità n.3

Cantina

Box

SUPERFICI LOCALI ABITAZIONE

Soggiorno/Pranzo mq 28.83

Disimpegno mq 1.50

Bagno mq 4.46

Camera matrimoniale mq 14.55