

# RESIDENZA "Mariano" UNITA' IMMOBILIARE N.6 SUPERFICI LORDE



appartamento mq 56.80

cantina mq 3.01

Box mq 18.00

terrazzo mq 6.07

richiesta economica € 150.000,00

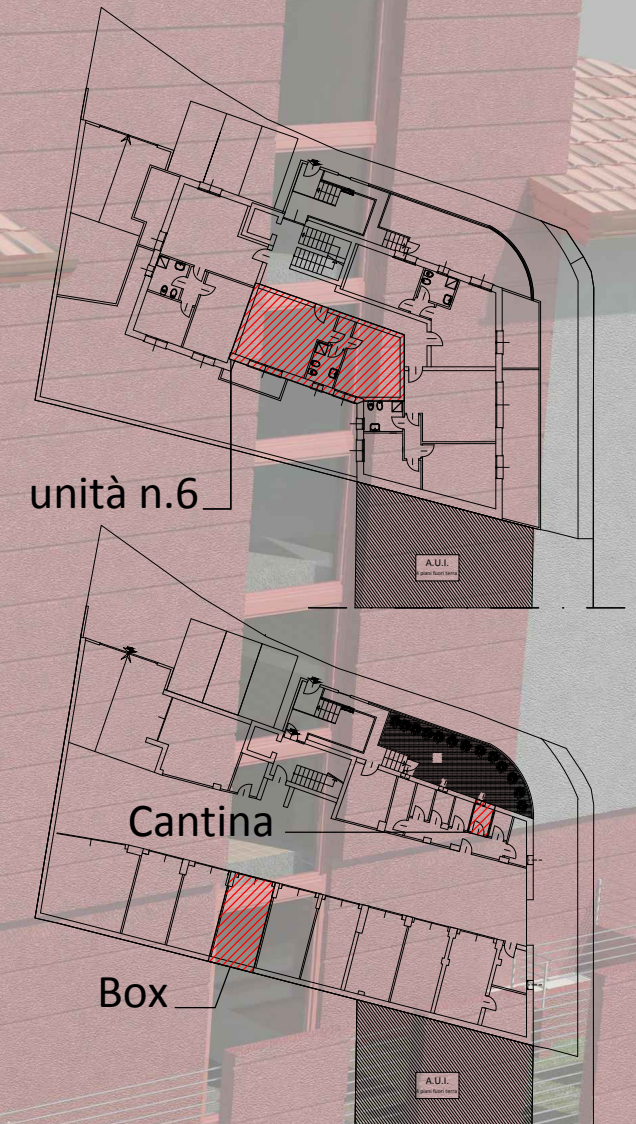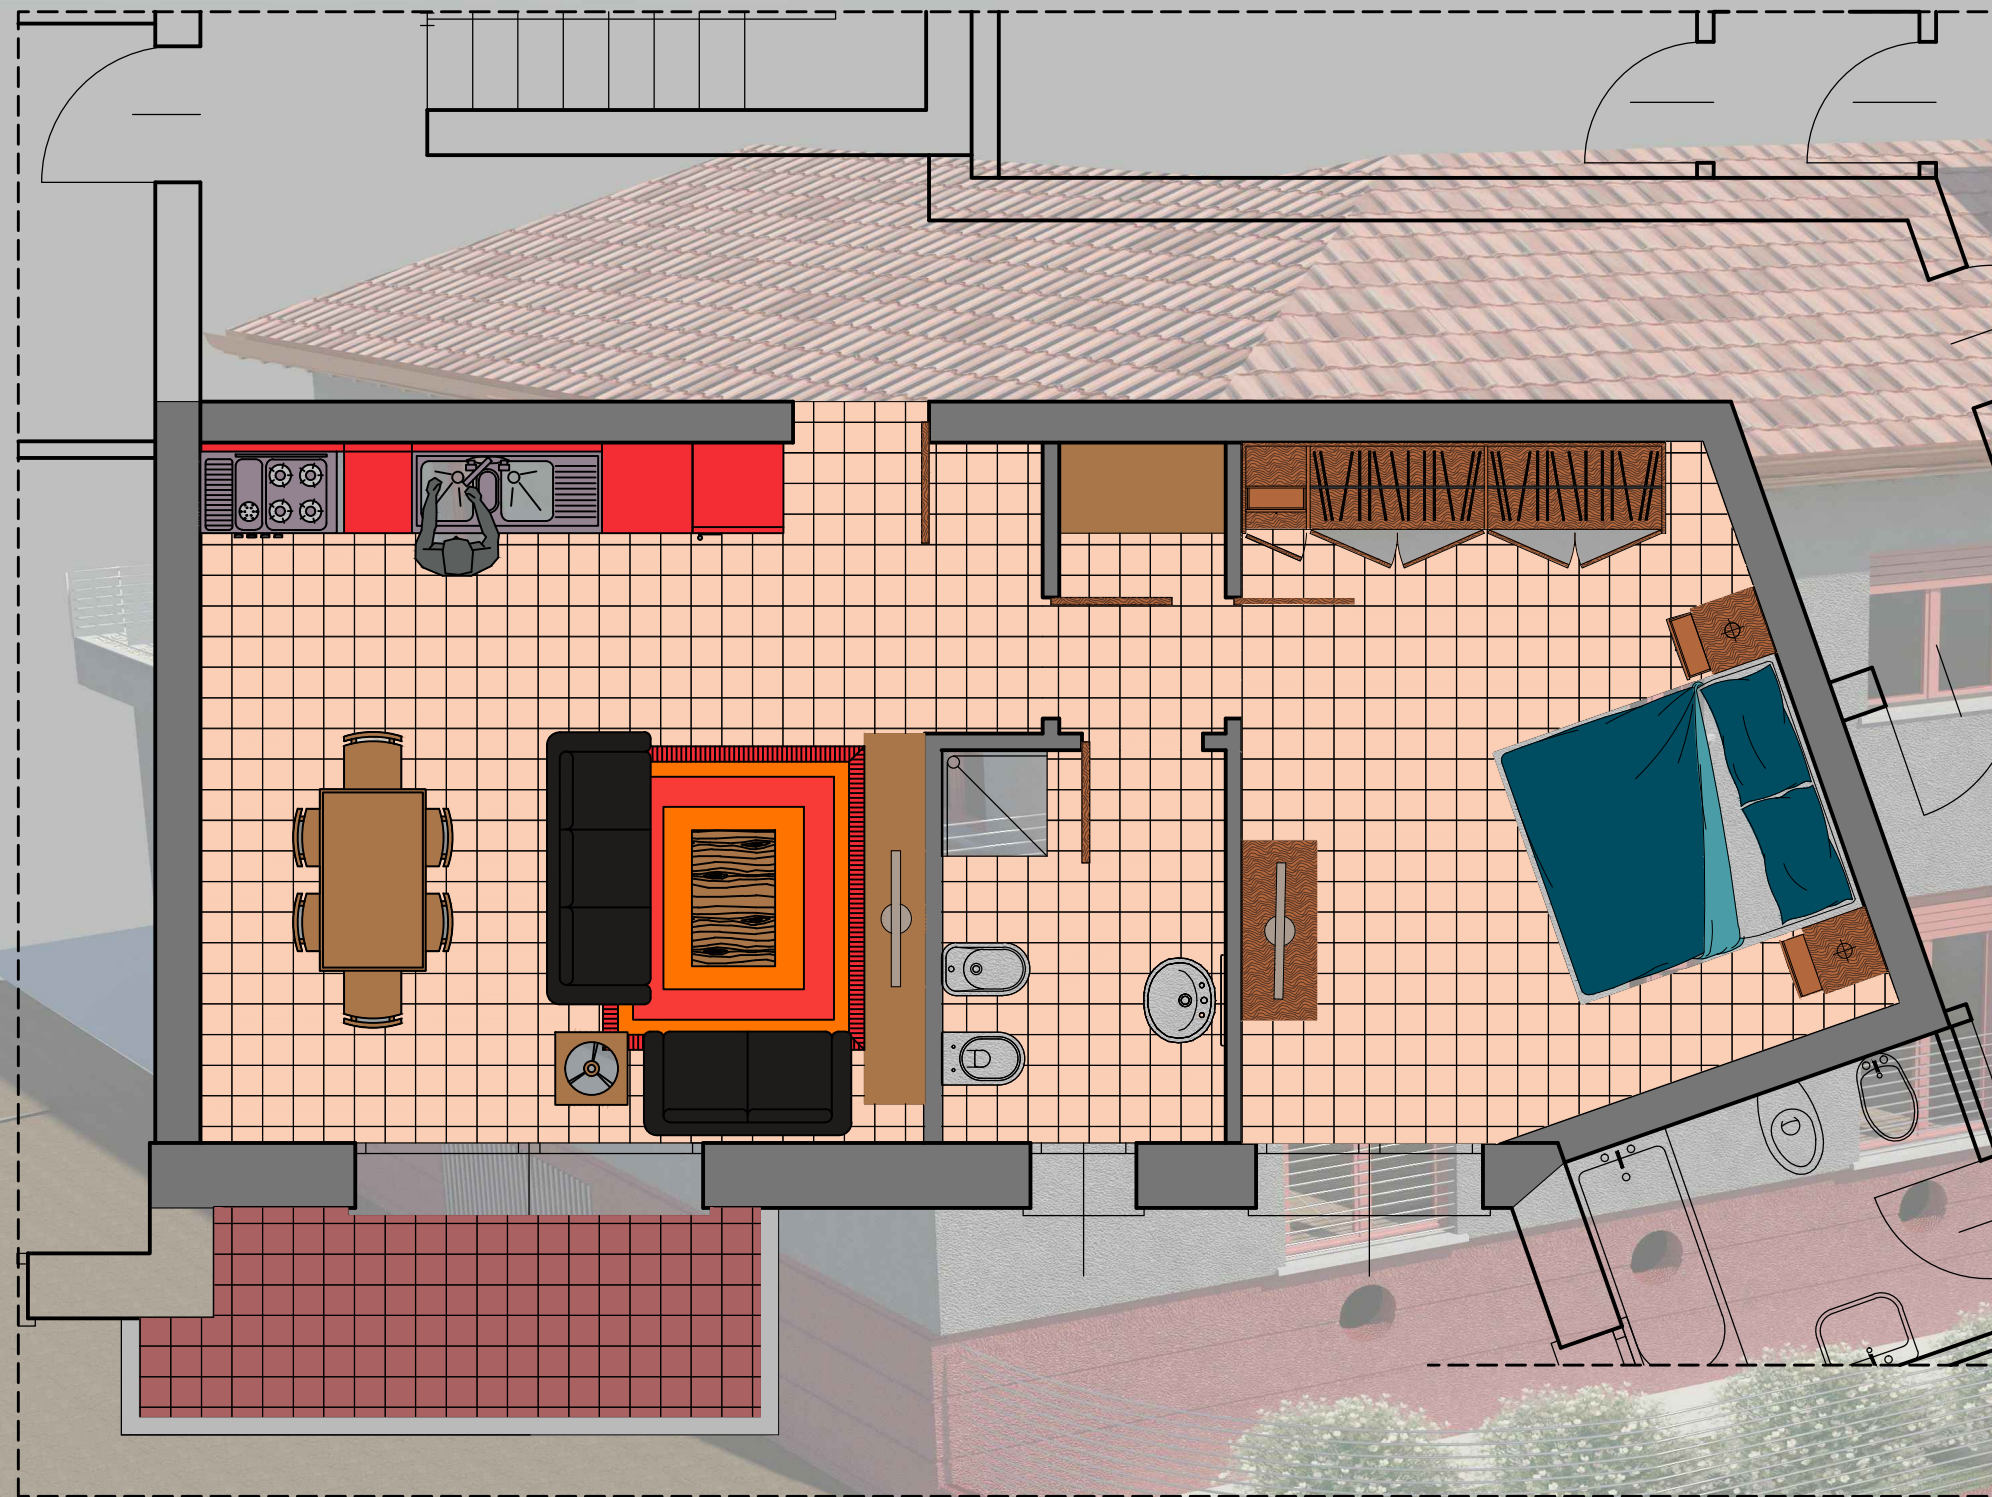

unità n.6

Cantina

Box

## SUPERFICI LOCALI ABITAZIONE

Soggiorno/Pranzo mq 23.68

Disimpegno mq 2.11

Bagno mq 4.89

Camera matrimoniale mq 16.43